



PERCEELGREN

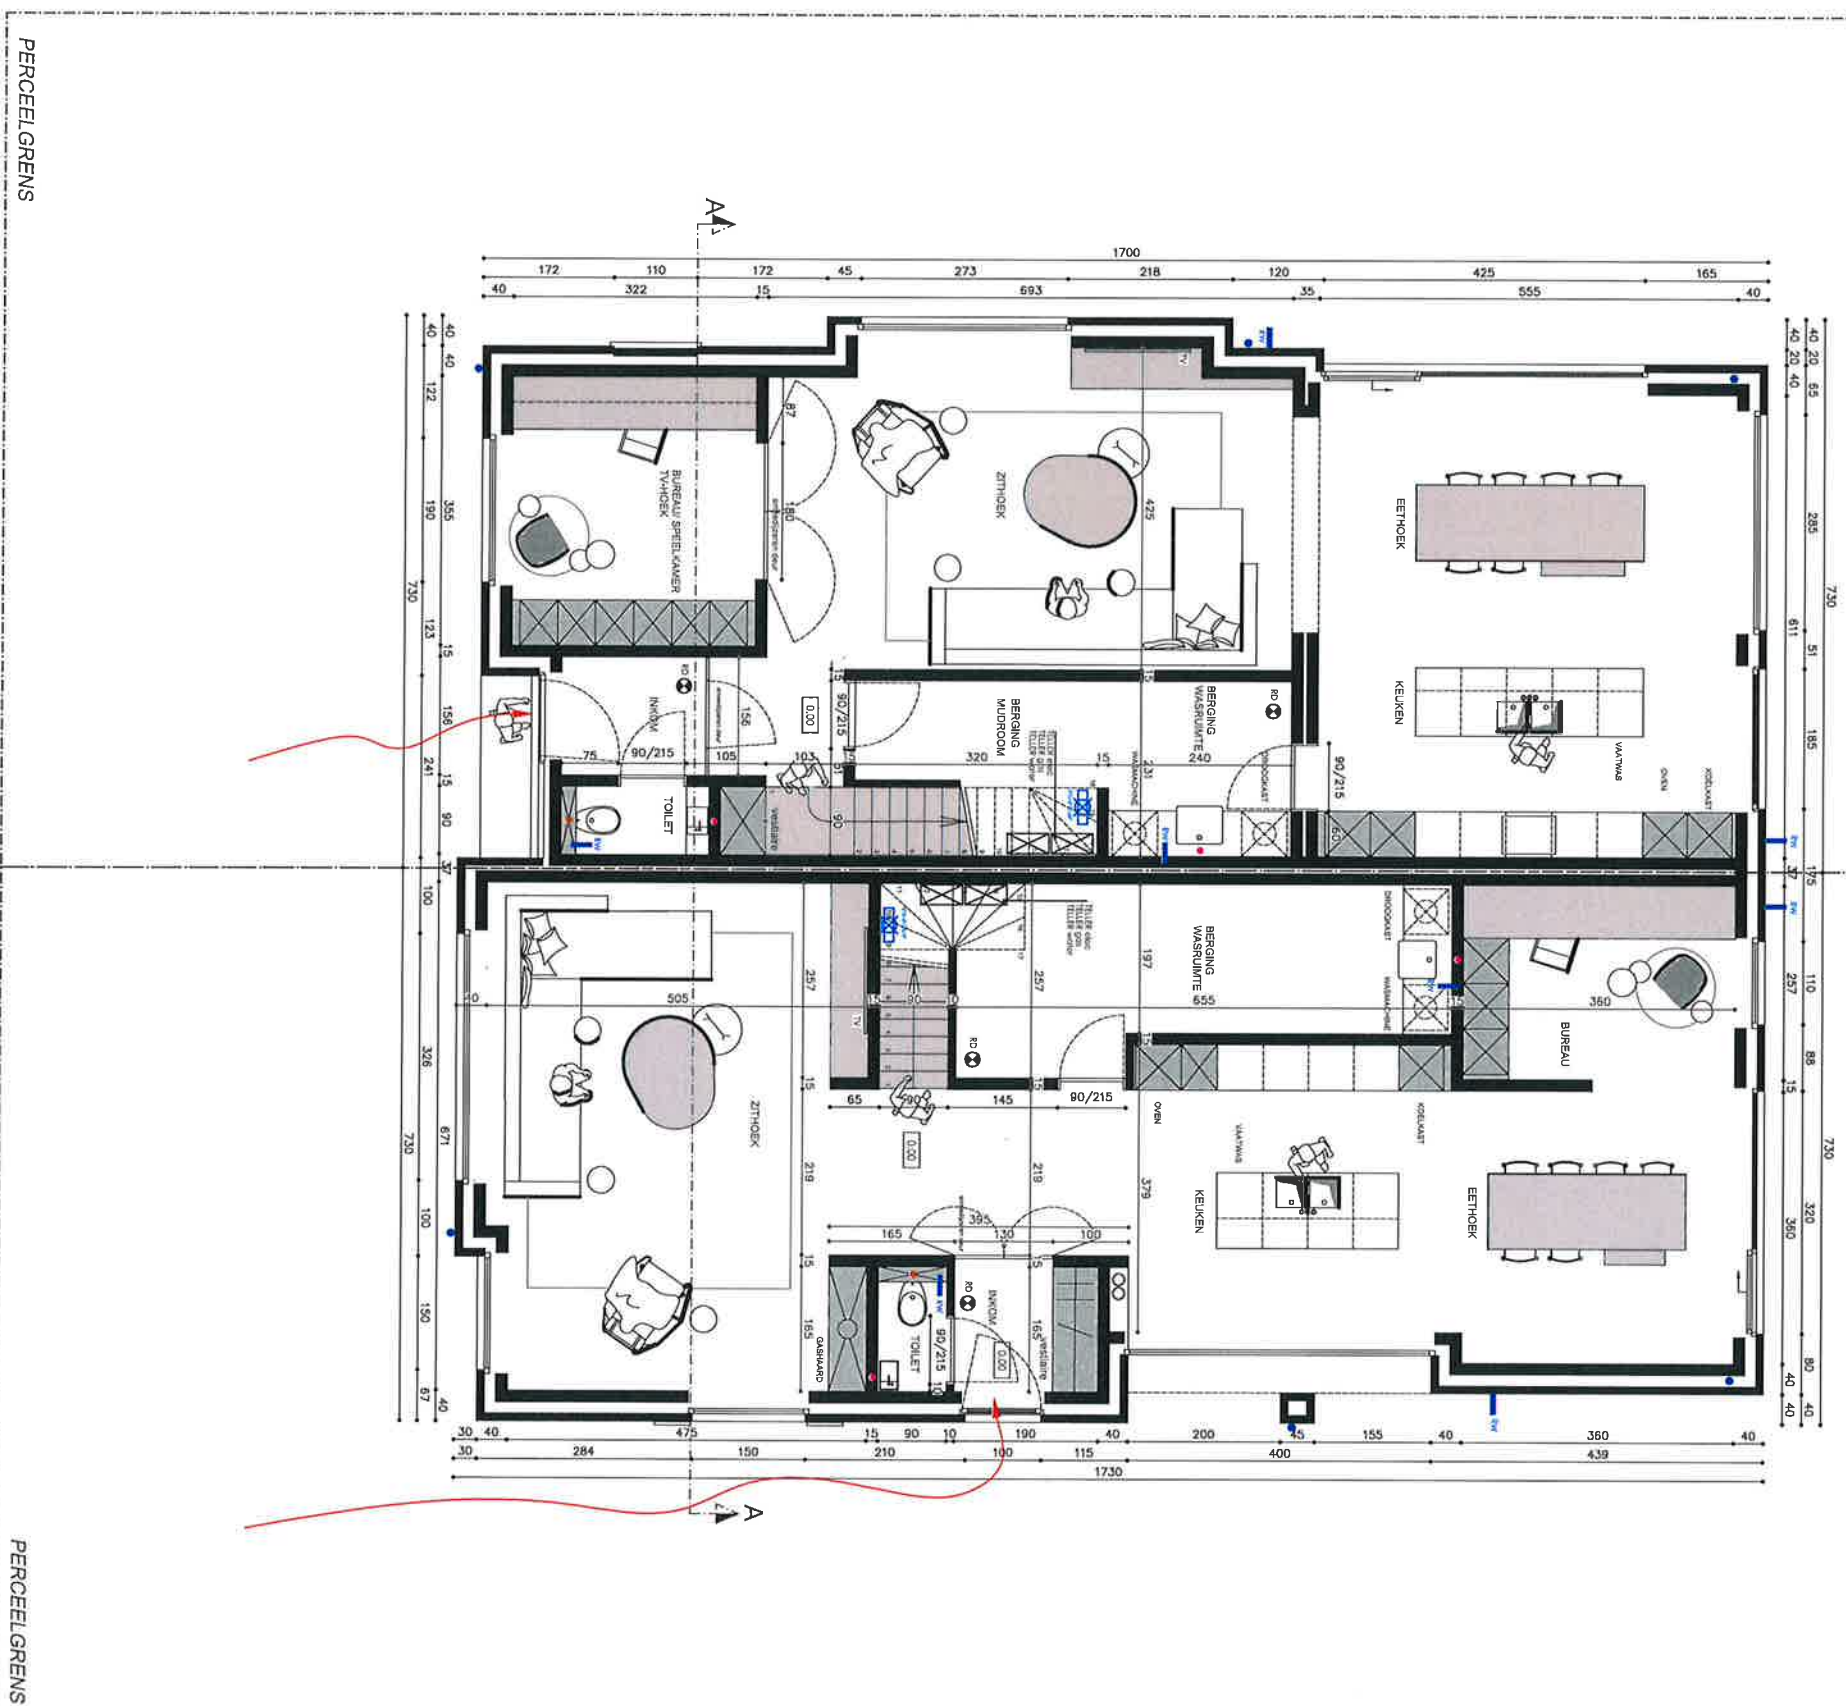

PERCEELGREN



NT_NWO 0 (WONING 2 EN 3)

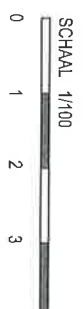


ONTWERP **BOUWEN VAN 3 WONINGEN**
 Dossiernummer 020-046
 Datum 18-08-2020
 Bouwheer BOUWONDERNEMING DE BRABANT
 Bouwplaats WEST-LAANDEREN
 Rozestraat 14 en 16, 8710 Wilsbeke
 Afd. T., Sec. C, nr 0112

OO_BURO III
 Charlotte Ramon - Davy Van Damme - Koen Vandaele
 Louise - Mariëkaai 18/2, 9700 Oudenaarde - www.oobüro.be
 Ramon Charlotte 0498172 93 03 charlotte@oobüro.be
 Van Damme Davy 0476969 41 09
 Koen Vandaele 0486123 87 58


PERCEELGREN



PERCEELGREN

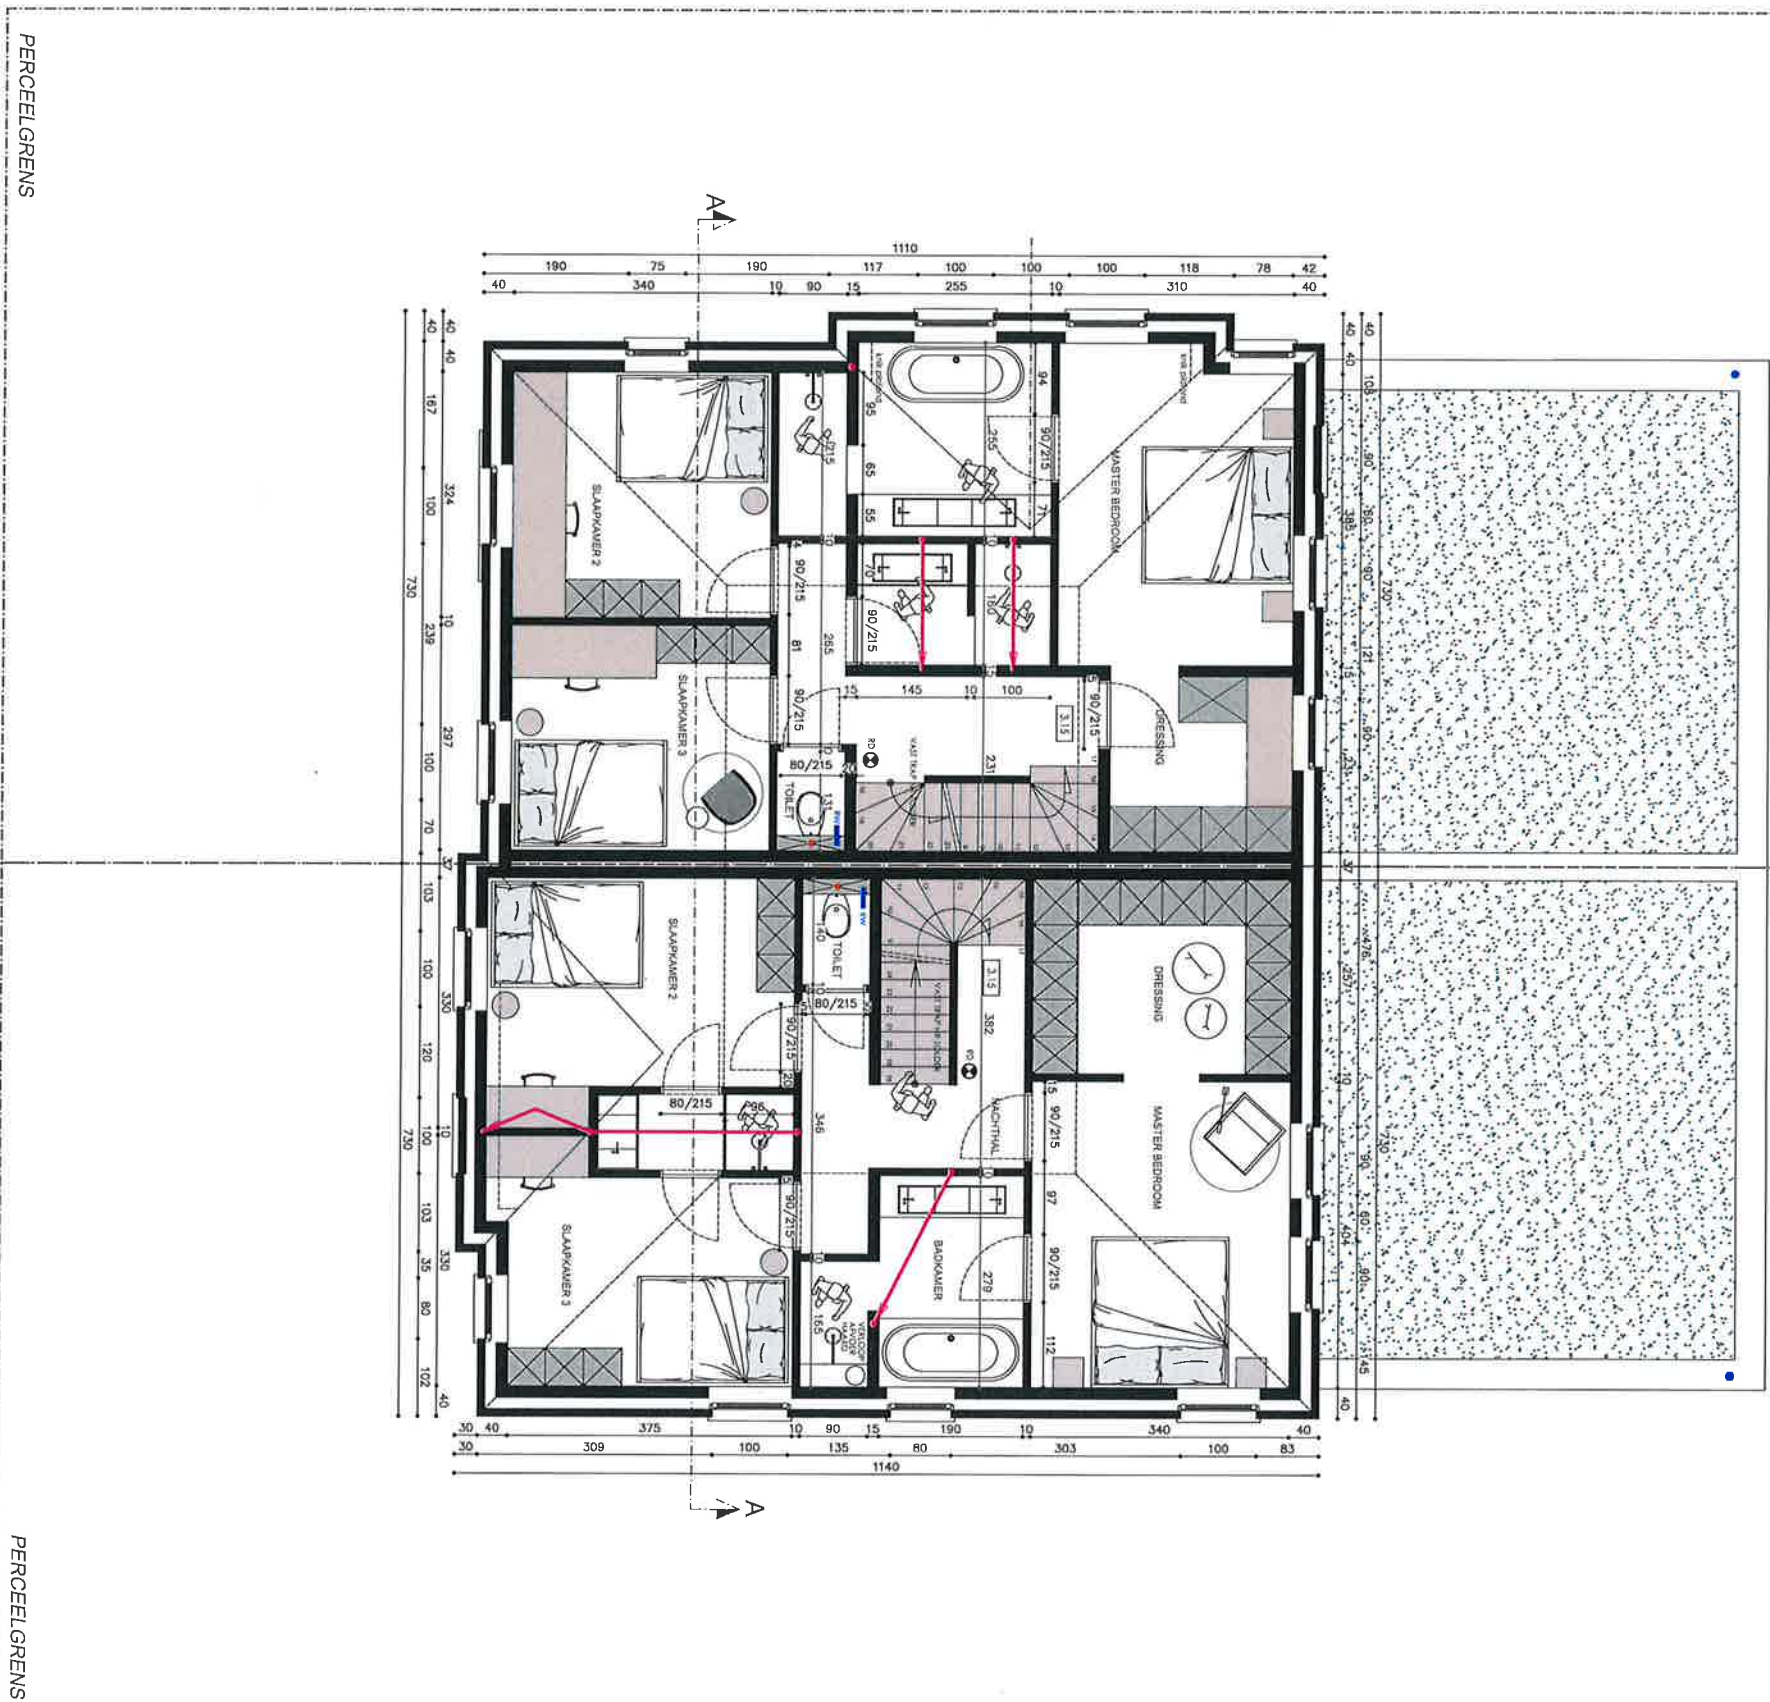

NT_NIVO 1 (WONING 2 EN 3)

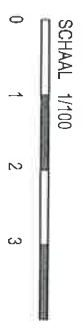


ONTWERP **BOUWEN VAN 3 WONINGEN**
 Dossiernummer: 020-046
 Datum: 18-08-2020
 Bouwheer: BOUWONDERNEMING DE BRABANT
 Bouwplaats: WEST-VLAANDEREN
 Kozestraat 14 en 18, 8710 Wilsbeke
 AFD. T., Sec. C, nr 0112

OO_BURO III
 Charlotte Ramon - Davy Van Damme - Koen Vandale
 Louise - Matrikaal | BP, 9700 Oudenaarde - www.oobüro.be
 Ramon Charlotte 0498172 93 03 charlotte@oobüro.be
 Van Damme Davy 0478189 41 09
 Koen Vandale 0486123 87 58


PERCEELGRENS



PERCEELGRENS

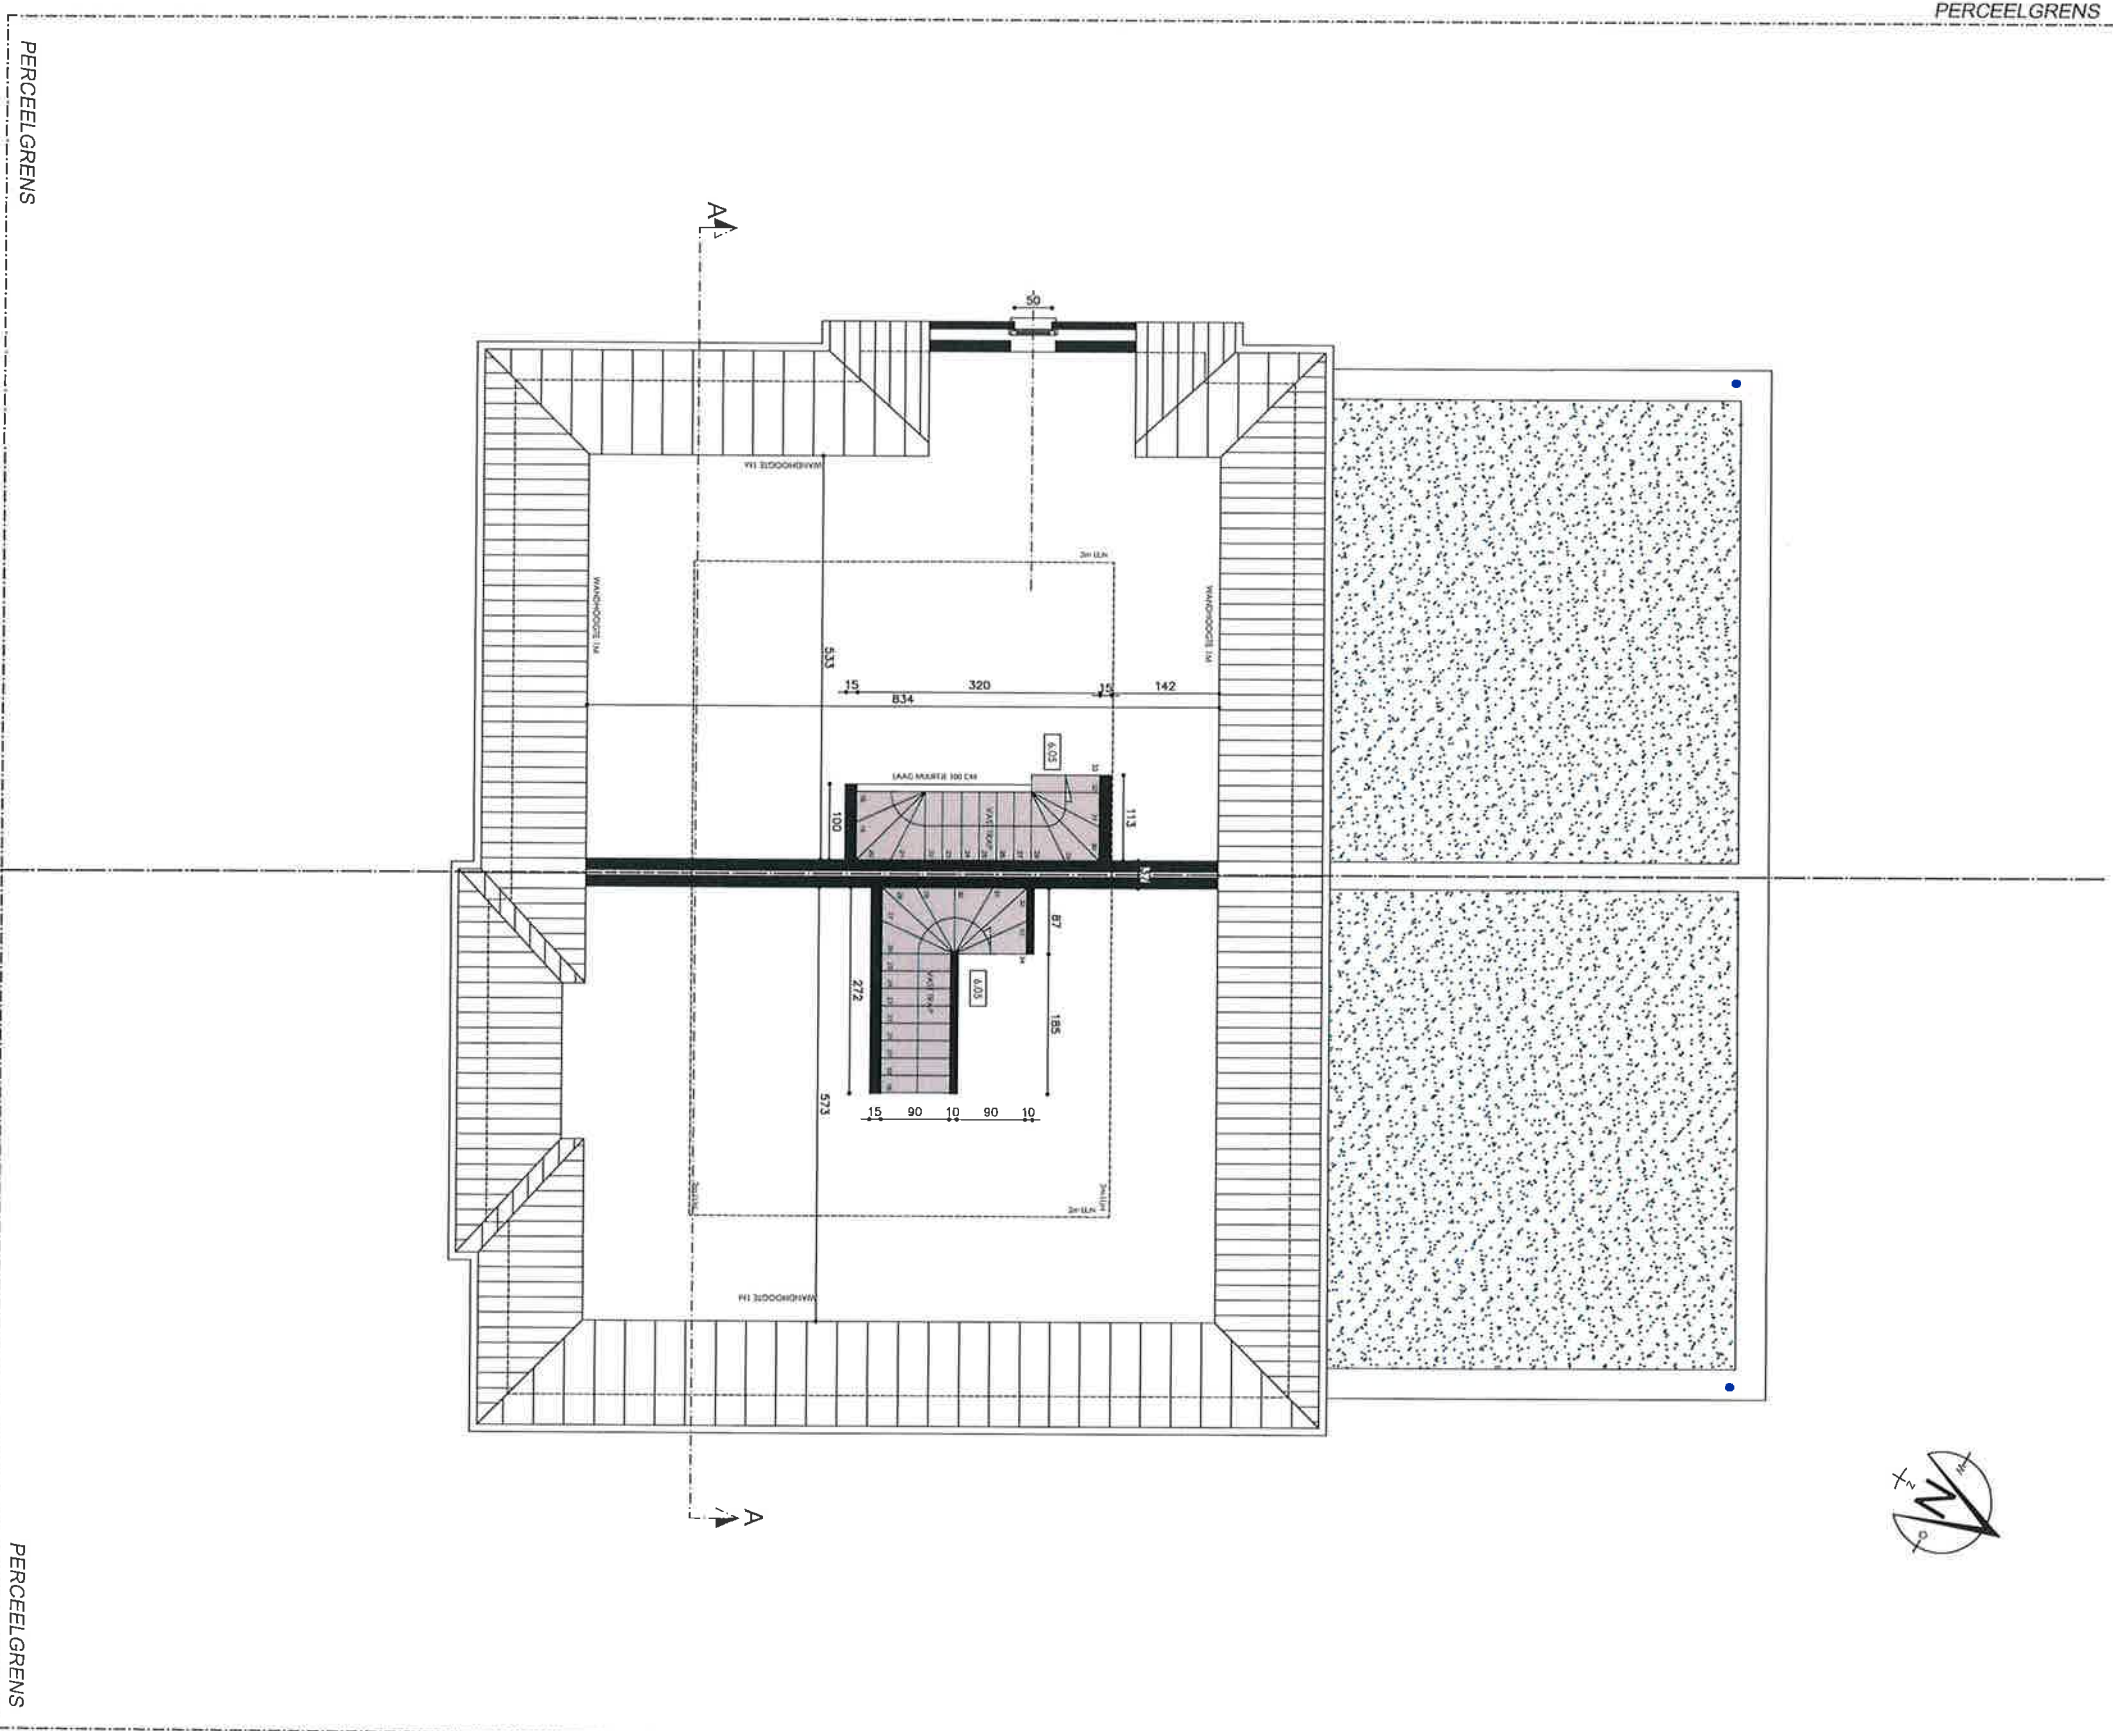

NT_NIVO 2 (WONING 2 EN 3)

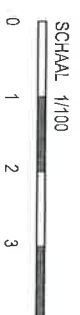

ONTWERP BOUWEN VAN 3 WONINGEN

Dossiernummer: 020-046
 Datum: 11-08-2020
 Bouwteer: BOUWONDERNEMING DE BRABANT
 Bouwplaats: WEST-VLAANDEREN
 Rodestraat 14 en 16, 8710 Wielesteke
 AFD. T. Sec. C, nr 0112

OO_BURO III

Charlotte Ramon . Davy Van Damme . Koen Vandaele
 Louise - Mariëkaai 1912 . 9700 Oudenaarde . www.obburo.be
 Ramon Charlotte 0498172 93 03 charlotte@obburo.be
 Van Damme Davy 0477689 41 09
 Koen Vandaele 0466123 87 58