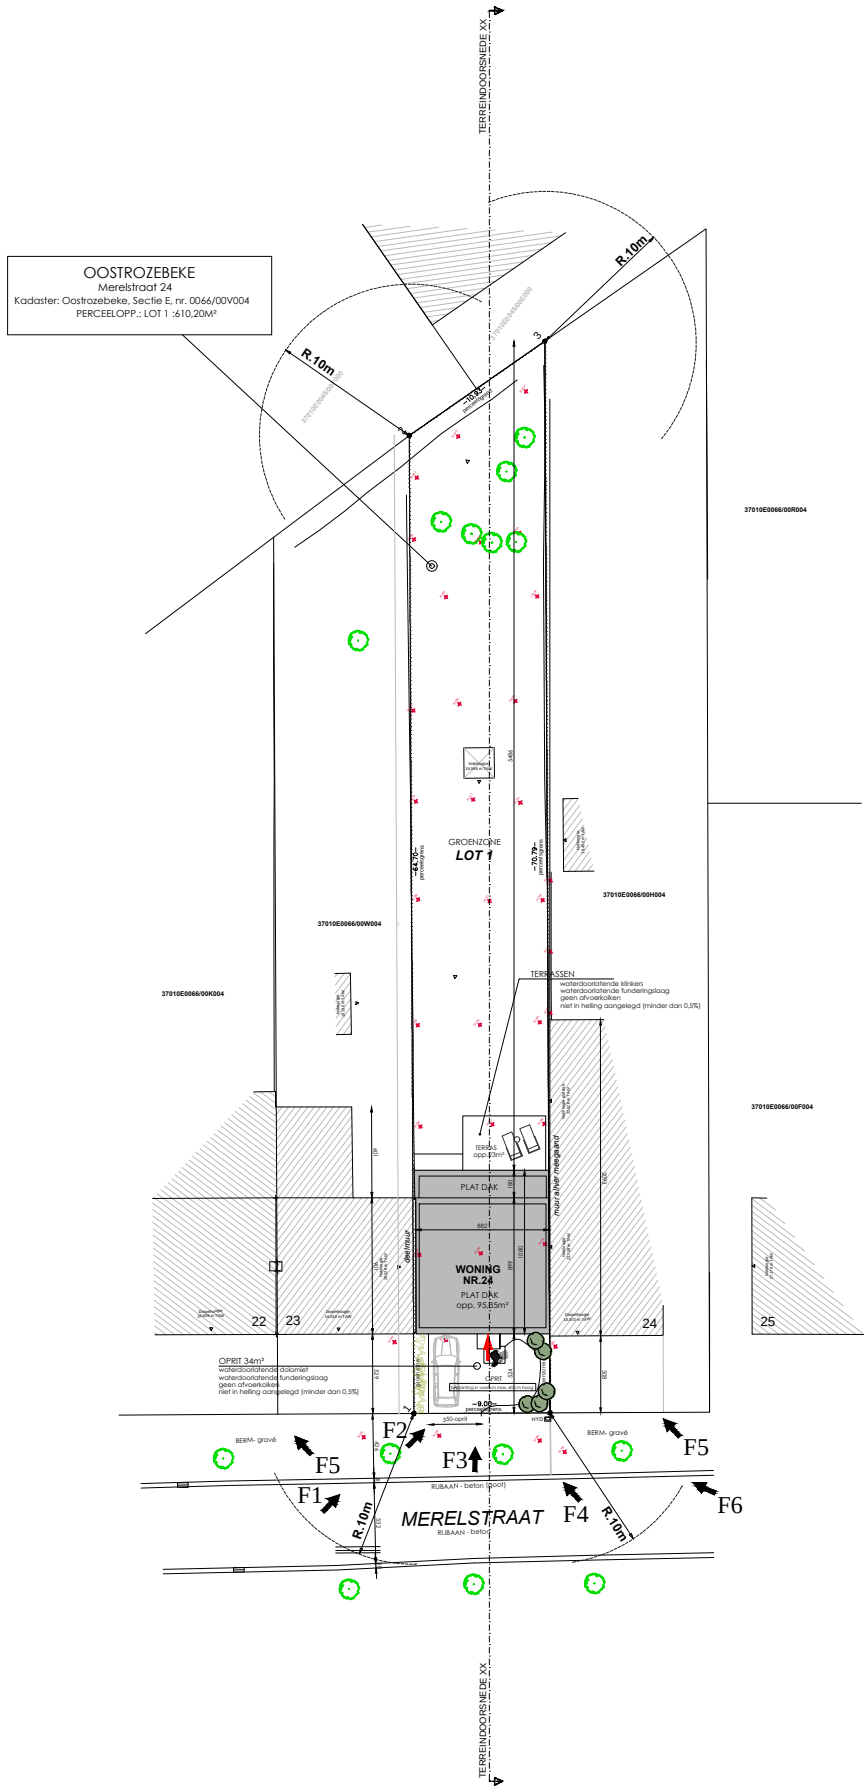

SCHAAL 1/500

0 1 2 3 4

NT_INPLANTINGSPLAN

ONTWERP BOUWEN VAN EEN WONING

Dossiernummer L22_048
Datum 30-01-2022

Bouwheer BOUWONDERNEMING DE BRABANT

Bouwplaats WEST - VLAANDEREN
Merelstraat 24, 8780 Oostrozebeke
Oostrozebeke, Sectie E, 0066/00V004 (CaPaKey 37010E0066/00V004)

eRVé_architecten
Louise - Mariekaai 16|2 . 9700 Oudenaarde . info@erve-architecten.be - www.ervearchitecten.be