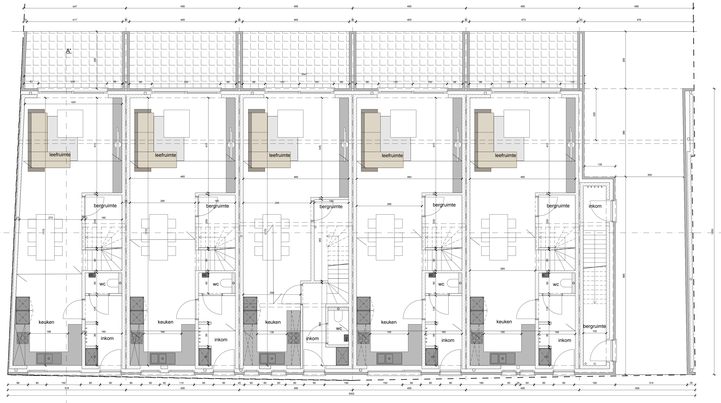

plan **GELIJKVLOERS** 1/50

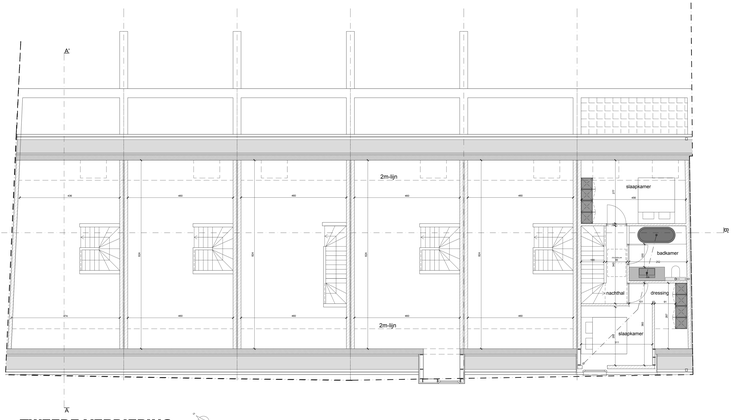

plan **TWEEDE VERDIEPING** 1/50

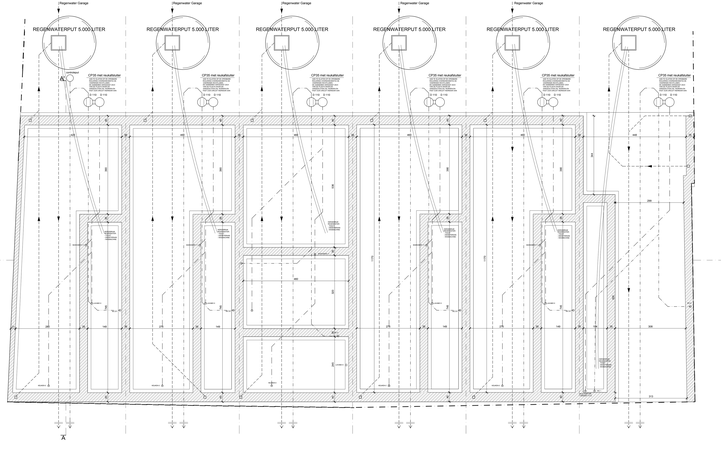

plan **FUNDERINGS- EN RIOLERINGSPLAN** 1/50

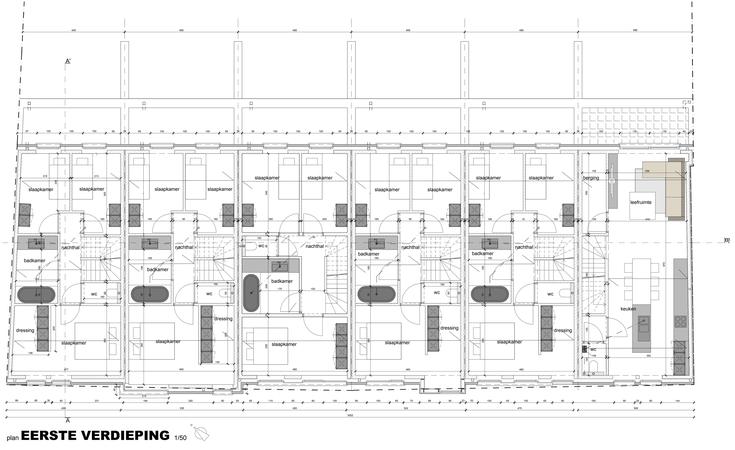

plan **EERSTE VERDIEPING** 1/50

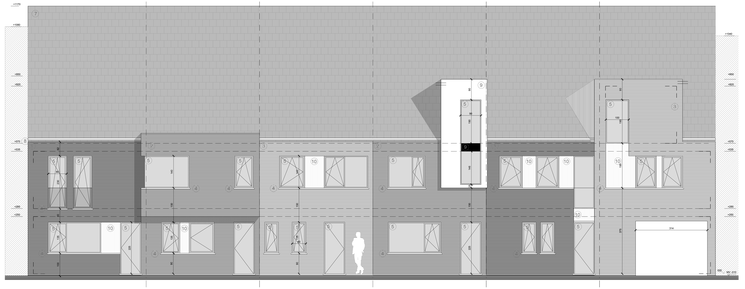

plan **VOORGEVEL** 1/50

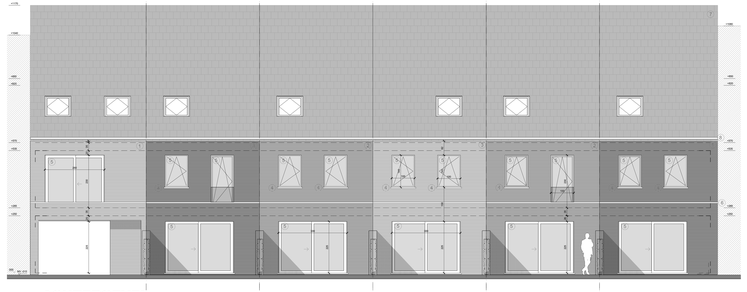

plan **ACHTERGEVEL** 1/50

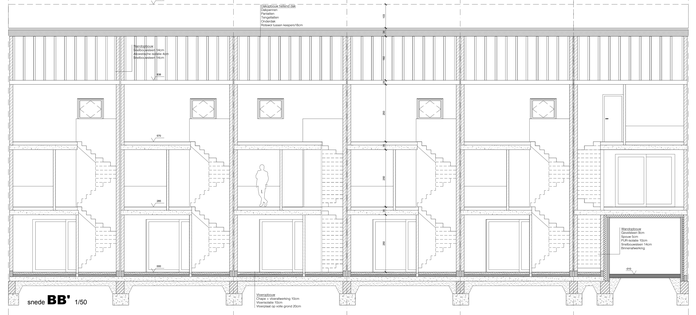

snede **BB'** 1/50

centrum Desselgem

bouwplaats

plan **LIGGING** 1/10000

bouwplaats

plan **OMGEVING** 1/2500

Legenda:

- stalen profielen
- gevelbekleding (baksteen, balken, kolommen)
- vensterbanken
- metselwerk
- betonmetselwerk
- isolatie
- nat metselwerk (parameterblokken)
- hol metselwerk (snedebeen)
- betonvloer (dekvloer)
- hoofdvoegbekleding (mas)
- regenwaterafvoer (mas)
- houtlatten (h)

opmerkingen

- alle stabiliteitsberekeningen worden uitgevoerd door een erkend stabiliteitsingenieur
- alle afmetingen worden te plaatse gecontroleerd door de uitvoerende aannemer
- bouwen volgens EPB 2010
- verwarmingsketel
- rioleing op plat is electric ontverdacht, rioleing dient opgezoekt te worden door een gespecialiseerd bedrijf
- alles wordt aangesloten op de bestaande rioleing
- alle materialen en bouwmethoden dienen te worden conform te worden gewaarborgd door aanbeveler uitvoeradviezen, technische fiches en technische voorschriften
- terrasgrondlijf het terrasgrondlijf wordt niet geweigrd
- alle bouwdelen dienen te voldoen aan de geldende bouwbesteminingen alle oldeurdeelingen dan aanwezig

wielfaertarchitecten // 11.126

EIGENTEC MONIKKEN

Bouwheer: De Brabant NV



UITNODIGING

Plan: plan ligging, plan omgeving, plan ligging — Plan nr. 01
plan gelijkvloers — Schaal 1:100
plan gelijkvloers, plan verdiepingen — Schaal 1:100
gevels
snede
leveranciersplan

Materialen:
1. gevelstenen grijs zwart
2. gevelstenen donkergrijs
3. gevelstenen crawn
4. dorpels in blauwe hardsteen
5. ramen en deuren antraciet met hardsteen begrijzing
6. aluminium dakrandprofiel antraciet
7. dakpan
8. goot zink antraciet
9. zwarte trekpaq
10. buiten afwerking

AFLEVERINGEN

nr.	omschrijving	datum

WIELFAERT ARCHITECTEN BVBA - Nederstraat 2 B 8790 Waregem - Tel. 056 60 30 38 - Fax 056 60 34 80 - BTW 0524.734.388
www.wielfaertarchitecten - info@wielfaertarchitecten.be